

Załącznik nr 1 (B)
do Uchwały Nr Rady Gminy w Śadowiu z dnia

ZMIANA NR 9 W MIEJSCOWYM PLANIE Zagospodarowania Przestrzennego Gminy Śadowie

OBIEMUJĄCEGO SOLECTWO CZERWONA GÓRA

SKALA 1:2 000

UKŁAD WSPÓRCZESNYCH 2000 STREFY VIII



PROJEKTOWAŁ I ZAGŁOSIŁ ZAGOSPODAROWANIA TERENU WŁAŻY Z ZASADAMI OBSŁUGI W ZAKRESIE

INFRASTRUKTURY TECHNICZNEJ

WMWS ZE STUDIUM UWARUNKOWAŃ I KIERUNKÓW ZAGOSPODAROWANIA PRZESTRZENNEGO GMINY ŚADOWIE

projekt uchwały Nr XXIII/179/2021 Rady Gminy w Śadowiu z dnia 26 maja 2021r.

Skala 1:10 000

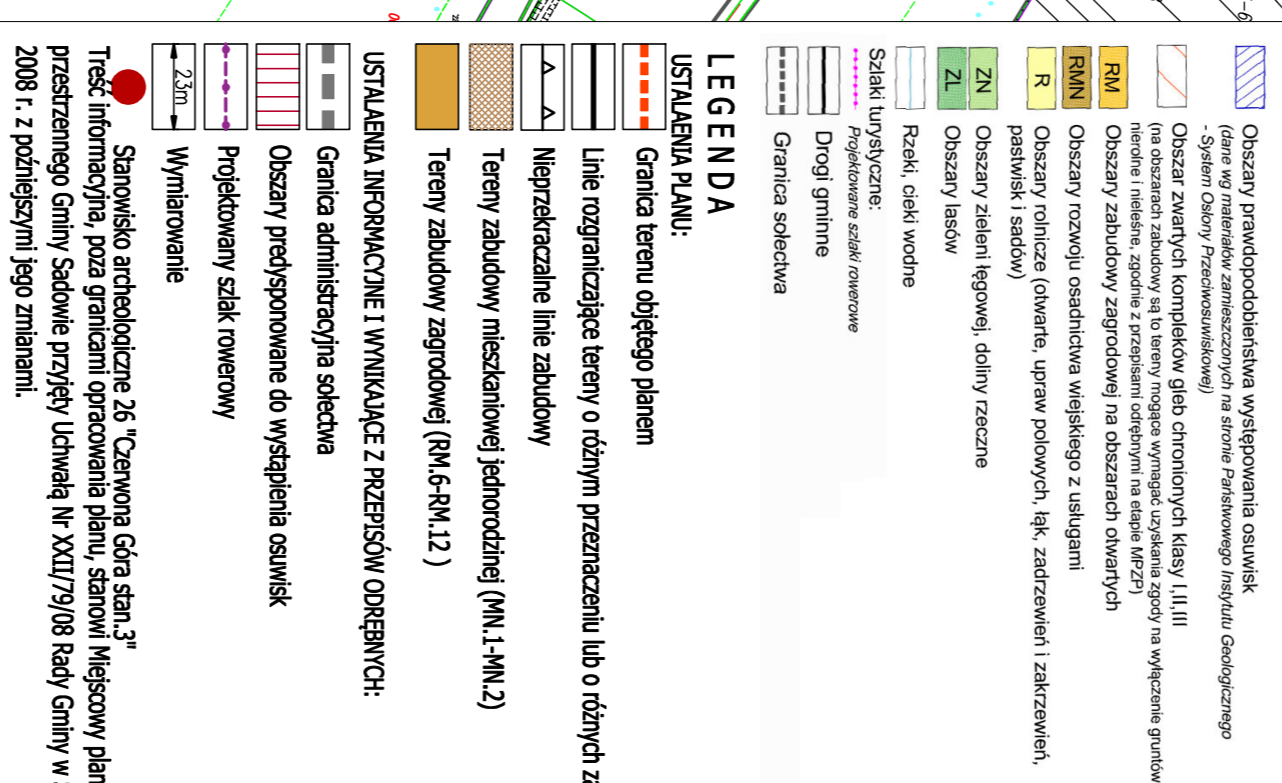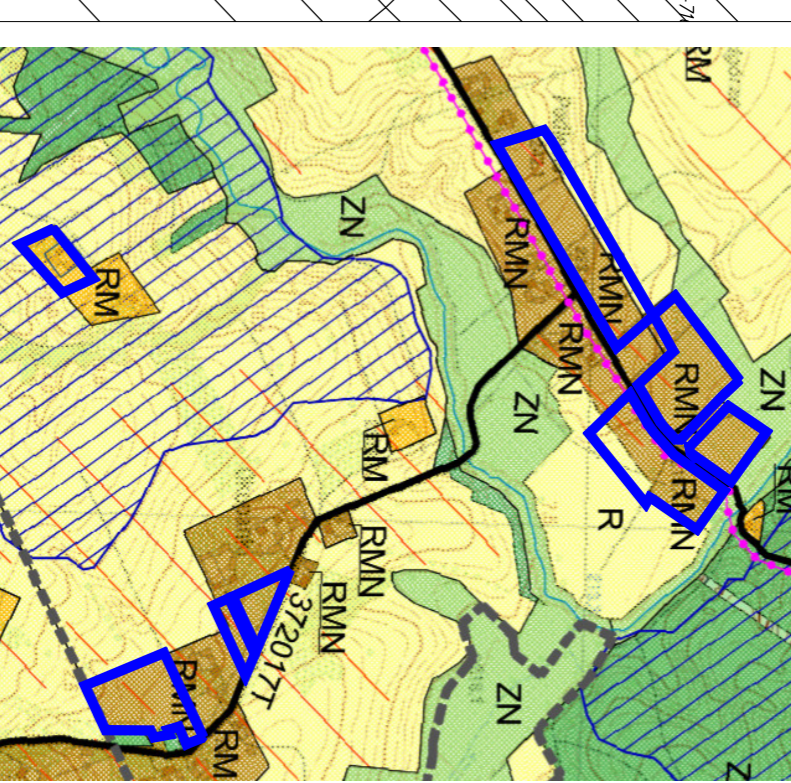

LEGENDA	
[Symbol]	Granica terenu objętego planem
[Symbol]	Linie rozgraniczające tereny o różnym przeznaczeniu lub o różnych zasadach zagospodarowania
[Symbol]	Nieprzekraczalne linie zabudowy
[Symbol]	Tereny zabudowy mieszkalnej jednorodzinnej (RM.1-RM.12)
[Symbol]	Tereny zabudowy zagrodowej (RM.4-RM.12)
[Symbol]	USTALENIA IPRZYMOCNE I WYMAGAJĄCE Z REZERWISZCEN DORĘBNICZCH:
[Symbol]	Granica administracyjna sekcja
[Symbol]	Obszary przygotowane do wyłączenia osiedli
[Symbol]	Projektowany układ rowow
[Symbol]	Wyłączenie

Symbol: Stanowisko architektoniczne 26, Czarnogóra, Ściana Skała 3
Trafik: Informacja, poza granicami opracowania planu, stanowi miejscowy plan zagospodarowania
przestrzennego Gminy Śadowie przy ul. Łódzkiej, Nr XXII/79/08 Rady Gminy w Śadowiu z dnia 30 września
2008 r. z późniejszymi jego zmianami.

Opracowanie:
mgr inż. architekt Krzysztof Szymański
mgr inż. architekt Katarzyna Szymańska
mgr inż. architekt Krzysztof Szymański
mgr inż. architekt Katarzyna Szymańska
mgr inż. inżynier architekt Andrzej Kowalczyk
mgr inż. inżynier architekt Andrzej Kowalczyk
mgr inż. inżynier architekt Andrzej Kowalczyk

Agencja projektowa:
ARCHIPIANO
25-553 Kołcz, ul. Krasna 55, lokal 115
tel./fax: 22 882 108 115
www.archipiano.pl