

ZALĄCZNIK NR 1 (B)
do Uchwały Nr Rady Gminy w Sadowiu z dnia

**ZMIANA NR 9
W MIEJSCOWYM PLANIE ZAGOSPODAROWANIA
PRZESTRZENNEGO GMINY SADOWIE**


OBJEJMĄCEGO SOŁECTWO CZERWONA GÓRA

SKALA 1:2 000

UKŁAD WSPÓŁRZĘDNYCH 2000 STREFA VII

PRZEZNACZENIE I ZASADY ZAGOSPODAROWANIA TERENU WRAZ Z ZASADAMI OBSŁUGI W ZAKRESIE INFRASTRUKTURY TECHNICZNEJ

WYRYS ZE STUDIUM UWARUNKOWAŃ I KIERUNKÓW ZAGOSPODAROWANIA PRZESTRZENNEGO GMINY SADOWIE przyjętego uchwałą Nr XXXIII/178/2021 Rady Gminy w Sadowiu z dnia 26 maja 2021r.
Skala 1:10 000

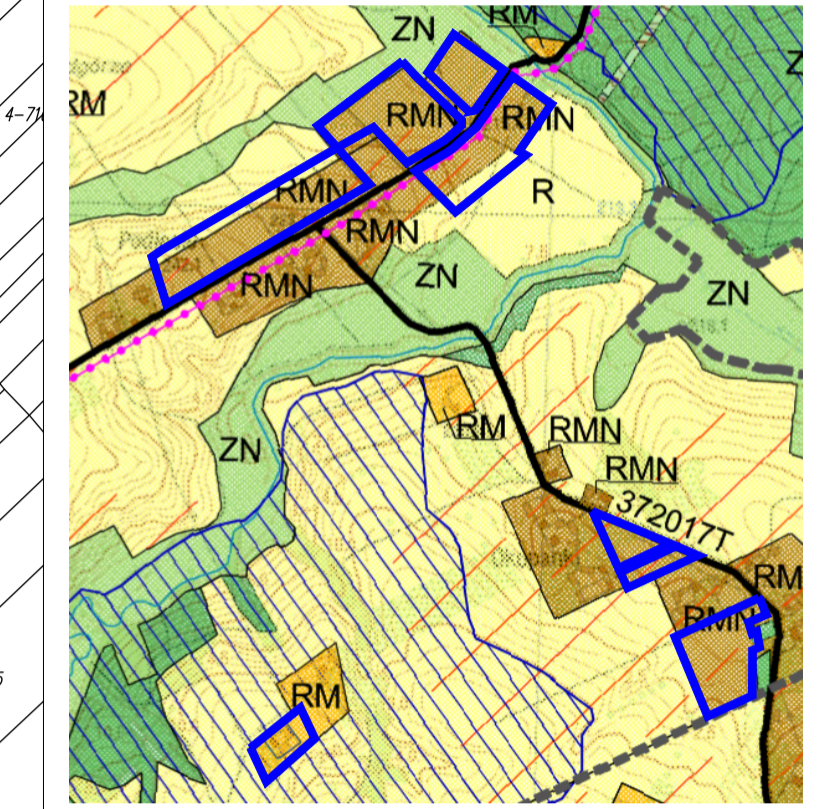

- LEGENDA**
- USTALENIA PLANU:**
- Granica opracowania planu
 - Obszary prawdopodobieństwa występowania osuwisk (dane wg materiałów zamieszczonych na stronie Państwowego Instytutu Geologicznego - Systemu Oceny Przeciwoświekowiskowej)
 - Obszary zwartych kompleksów gleb chronionych klasy I, II, III (na obszarach zabudowy są to tereny mogące wymagać wykonania agrody na wyłączenie gruntów rolnych na cele rekreacji i rekreacji, zgodnie z przepisami określonymi na etapie MPD2)
 - Obszary zabudowy zagrodowej na obszarach otwartych
 - Obszary rozwoju osadnictwa wiejskiego z usługami
 - Obszary rolnicze (owocowe, upraw polowych, łąk, zadrzewień i zakrzewień, pastwisk i sadow)
 - Obszary zieleni leśnej, doliny rzeczne
 - Obszary lasów
 - Rzeki, cieki wodne
 - Ścieżki turystyczne:
 - Projektowane ścieżki rowerowe
 - Drogi gminne
 - Granica sołectwa
- USTALENIA INFORMACYJNE I WYNIKAJĄCE Z PRZEPISÓW ODREBNYCH:**
- Granica administracyjna sołectwa
 - Obszary predysponowane do wystąpienia osuwisk
 - Projektowany szlak rowerowy
 - Wymiarowanie
 - Stanowisko archeologiczne 26 "Czerwona Góra stan.3"

Treść informacyjna, poza granicami opracowania planu, stanowi Miejscowy plan zagospodarowania przestrzennego Gminy Sadowie przyjęty Uchwałą Nr XXII/79/08 Rady Gminy w Sadowiu z dnia 30 września 2008 r. z późniejszymi jego zmianami.

Opracowanie:

mgr inż. architekt Karol Skuza Główny projektant
uzupełniony do wykonania zawodu urbanisty na trybunarium RP kwalifikacje uzyskane na podstawie ustawy z dnia 15 grudnia 2000 r. o samorządach zawodowych architektów, inżynierów budownictwa oraz urbanistów (Dz.U. z 2013, poz. 832 i 1680) nr RT-332, ŚL. URBANISCI POLSICY nr KR-04.

mgr inż. Kama Kotowicz Zagadnienia przyrodniczo-środowiskowe i problematyka oddziaływania na środowisko

mgr inż. Edyta Tarasiuk Asystent projektanta

BIURO PROJEKTOWE
ARCHiplano
URBANISTYKA ARCHITECTURA WNĘTRZA

25-553 Kielce, ul. Klonowa 55 lokal 4 i 5
telefon kont.: 502 333 392, 502 109 118
e-mail: archiplano@archiplano.pl www.archiplano.pl

Podkład mapowy stanowi mapa ewidencyjny gruntów i budynków o treści w skali 1:2000 w postaci wektorowej pozyskana z PODOGK, Stanowiska Powiatowego w Opatowie Licencja nr G-IV.6642.577.2021_2606_GI z dnia 21.07.2021 r.