

ZAŁĄCZNIK NR 1 (C)
do Uchwały Nr Rady Gminy w Sadowiu z dnia


ZMIANA NR 10 W MIEJSCOWYM PLANIE ZAGOSPODAROWANIA PRZESTRZENNEGO GMINY SADOWIE OBJEMUJĄCEGO SOŁECTWO ZWOLA

SKALA 1:2 000

UKŁAD WSPÓRZĘDNYCH 2000 STREFA VII 

PRZEZNACZENIE I ZASADY ZAGOSPODAROWANIA TERENU WRAZ Z ZASADAMI OBSŁUGI W ZAKRESIE
INFRASTRUKTURY TECHNICZNEJ

WYRS ZE STUDIUM UWARUNKOWAŃ I KIERUNKÓW ZAGOSPODAROWANIA PRZESTRZENNEGO GMINY SADOWIE
przyjętego uchwałą Nr XXXIII/178/2021 Rady Gminy w Sadowiu z dnia 26 maja 2021r.
Skala 1:10 000

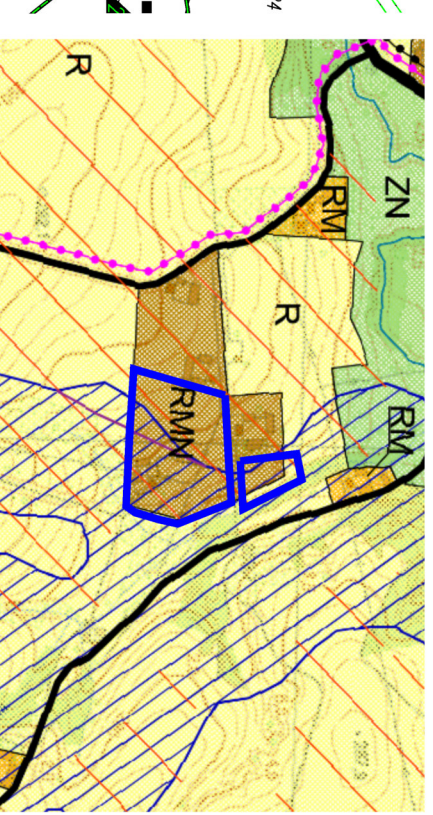

GRANICA OPRACOWANIA PLANU

Obszary prawdopodobieństwa występowania osuwisk
(dane wg materiałów zamieszczonych na stronie Państwowego Instytutu Geologicznego
- System Osłony Przeciwosuwiskowej)

Obszar zwartych kompleksów gleb chronionych klasy I,II,III
(na obszarach zabudowy są to tereny mogące wymagać uzyskania zgody na wyłączenie gruntów rolnych na cele
nierolnicze i nieleśne, zgodnie z przepisami odrębnymi na etapie MPZP)

Obszary zabudowy zagrodowej na obszarach otwartych

Obszary rozwoju osadnictwa wiejskiego z usługami

Obszary rolnicze (otwarte, upraw polowych, łąk, zadrzewień i zakrzewień,
pastwisk i sadów)

Obszary zieleni leśnej, doliny rzeczne

Rzeki, ciek wodne

Szlaki turystyczne:

Czarny szlak rowerowy

Projektowane szlaki rowerowe

Drogi powiatowe

Drogi gminne

LEGENDA

USTALENIA PLANU:

Granica terenu objętego planem

Linie rozgraniczające tereny o różnym przeznaczeniu lub o różnych zasadach zagospodarowania

Nieprzekraczalne linie zabudowy


Tereny zabudowy zagrodowej (RM.5-RM.6)

OZNACZENIA INFORMACYJNE I WYNIKAJĄCE Z PRZEPISÓW ODRĘBNYCH

Obszary przedysponowane do wystąpienia osuwisk

Wymiarowanie

Teść informacyjna, poza granicami opracowania planu, stanowi Miejsowy plan zagospodarowania
przestrzennego Gminy Sadowie przyjęty Uchwałą Nr XXII/79/08 Rady Gminy w Sadowiu z dnia 30 września
2008 r. z późniejszymi jego zmianami.

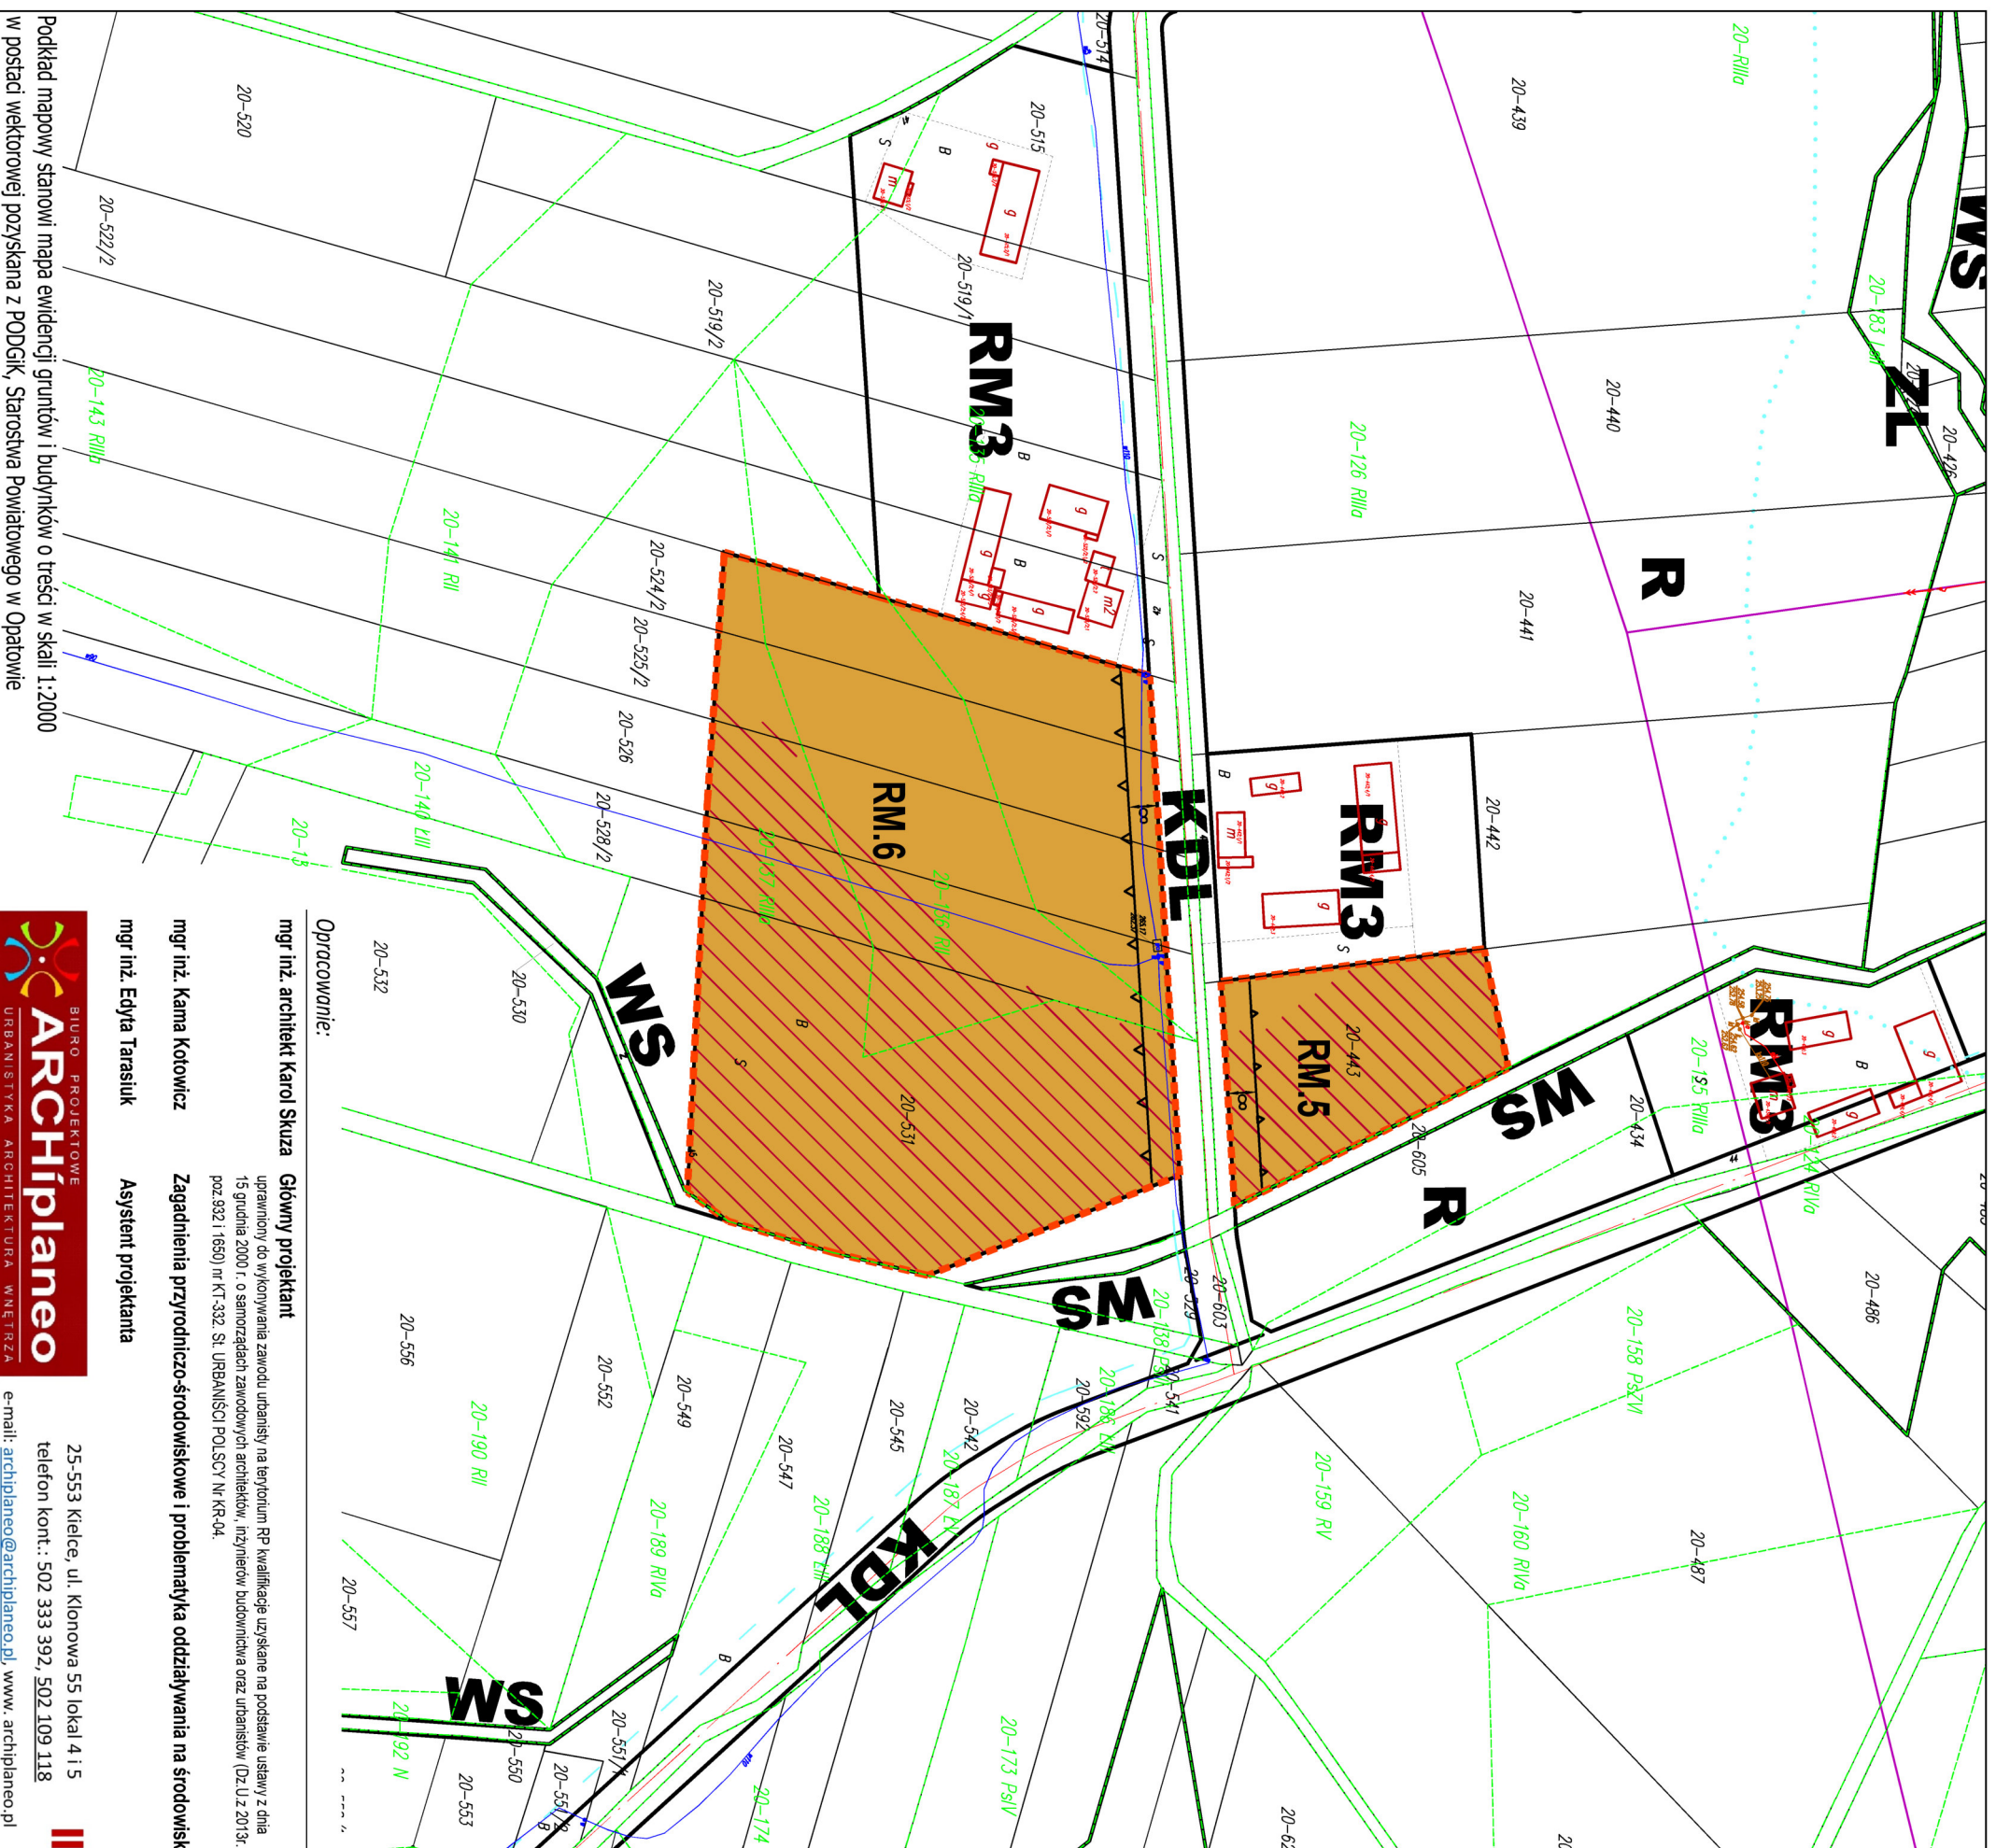

Opracowanie:

mgr inż. architekt Karol Skuza

Główny projektant
uprawniony do wykonywania zawodu urbanisty na terytorium RP kwalifikacje uzyskane na podstawie ustawy z dnia
15 grudnia 2000 r. o samorządach zawodowych architektów, inżynierów budownictwa oraz urbanistów (Dz. U. z 2013 r.
poz. 932 i 1650) nr KT-332, SI. URBANISCI POLSCY Nr KR-04.

mgr inż. Kama Kotowicz

Zagadnienia przyrodniczo-środowiskowe i problematyka oddziaływania na środowisko

mgr inż. Edyta Tarasik

Asystent projektanta

BIURO PROJEKTOWE
ARCHIplaneo
URBANISTYKA ARCHITEKTURA WĘTRZA

25-553 Kielce, ul. Klonowa 55 lokal 4 i 5
telefon kont.: 502 333 392, 502 109 118

e-mail: archiplaneo@archiplaneo.pl www: www.archiplaneo.pl

Podkład mapowy stanowi mapa ewidencji gruntów i budynków o treści w skali 1:2000
w postaci wektorowej pozyskana z PDGK, Starostwa Powiatowego w Opatowie