


Załącznik Nr 1 (C)  
do Uchwały Nr .....LXI/341/2023..... Rady Gminy w Sadowiu z dnia 15. maja 2023 r.

**ZMIANA NR 10  
W MIEJSCOWYM PLANIE ZAGOSPODAROWANIA  
PRZESTRZENNEGO GMINY SADOWIE  
OBEJMUJĄCEGO SOŁECTWO ZWOLA**

SKALA 1:2 000  
UKŁAD WSPÓŁRZĘDNYCH 2000 STREFA VII

PRZEZNACZENIE I ZASADY ZAGOSPODAROWANIA TERENU WRAZ Z ZASADAMI OBSŁUGI W ZAKRESIE  
INFRASTRUKTURY TECHNICZNEJ

WYRYS ZE STUDIUM UWARUNKOWAŃ I KIERUNKÓW ZAGOSPODAROWANIA PRZESTRZENNEGO GMINY SADOWIE  
przyjętego uchwałą Nr XXXIII/178/2021 Rady Gminy w Sadowiu z dnia 26 maja 2021r.  
Skala 1:10 000

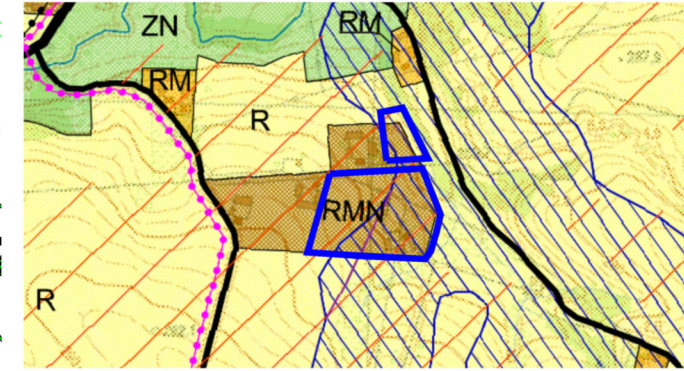

- GRANICA OPRACOWANIA PLANU
- Obszary prawdopodobieństwa występowania osuwisk  
(dane wg materiałów zamieszczonych na stronie Państwowego Instytutu Geologicznego - System Osłony Przeciwosuwiskowej)
- Obszar zwartych kompleksów gleb chronionych klasy I,II,III  
(na obszarach zabudowy są to tereny mogące wymagać uzyskania zgody na wyłączenie gruntów rolnych na cele nierolnicze i nieleśne, zgodnie z przepisami odrębnymi na etapie MPZP)
- RM Obszary zabudowy zagrodowej na obszarach otwartych
- RMN Obszary rozwoju osadnictwa wiejskiego z usługami
- R Obszary rolnicze (otwarte, upraw polowych, łąk, zadrzewień i zakrzewień, pastwisk i sadów)
- ZN Obszary zieleni łąkowej, doliny rzecznej
- Rzeki, cieki wodne
- Szlaki turystyczne:
  - Czarny szlak rowerowy
  - Projektowane szlaki rowerowe
- Drogi powiatowe
- Drogi gminne

**LEGENDA**

- USTALENIA PLANU:
- Granica terenu objętego planem
  - Linie rozgraniczające tereny o różnym przeznaczeniu lub o różnych zasadach zagospodarowania
  - Nieprzekraczalne linie zabudowy
  - Tereny zabudowy zagrodowej (RM.5-RM.6)

- OZNACZENIA INFORMACYJNE I WYNIKAJĄCE Z PRZEPISÓW ODREBNYCH
- Obszary predysponowane do wystąpienia osuwisk
  - 23m Wymiarowanie

Treść informacyjna, poza granicami opracowania planu, stanowi Miejskowy plan zagospodarowania przestrzennego Gminy Sadowie przyjęty Uchwałą Nr XXII/79/08 Rady Gminy w Sadowiu z dnia 30 września 2008 r. z późniejszymi jego zmianami.

Opracowanie:  
mgr inż. architekt Karol Skuza **Główny projektant**  
uprawniony do wykonywania zawodu urbanisty na terytorium RP kwalifikacje uzyskane na podstawie ustawy z dnia 15 grudnia 2000 r. o samorządach zawodowych architektów, inżynierów budownictwa oraz urbanistów (Dz.U.z 2013r. poz.932 i 1650) nr KT-332. St. URBANIŚCI POLSCY Nr KR-04.  
mgr inż. Kama Kotowicz **Zagadnienia przyrodniczo-środowiskowe i problematyka oddziaływania na środowisko**  
mgr inż. Edyta Tarasiuk **Asystent projektanta**

Licencja nr: G-IV.6642.577.2021\_2606\_G1 z dnia 21.07.2021r.  
Podkład mapowy stanowi mapa ewidencji gruntów i budynków o treści w skali 1:2000 w postaci wektorowej pozyskana z PODGIK, Starostwa Powiatowego w Opatowie



25-553 Kielce, ul. Klonowa 55 lokal 4 i 5  
telefon kont.: 502 333 392, 502 109 118  
e-mail: archiplano@archiplano.pl, www.archiplano.pl