



PRZEKRÓJ KONSTRUKCYJNY
km 0+680 do km 1+185

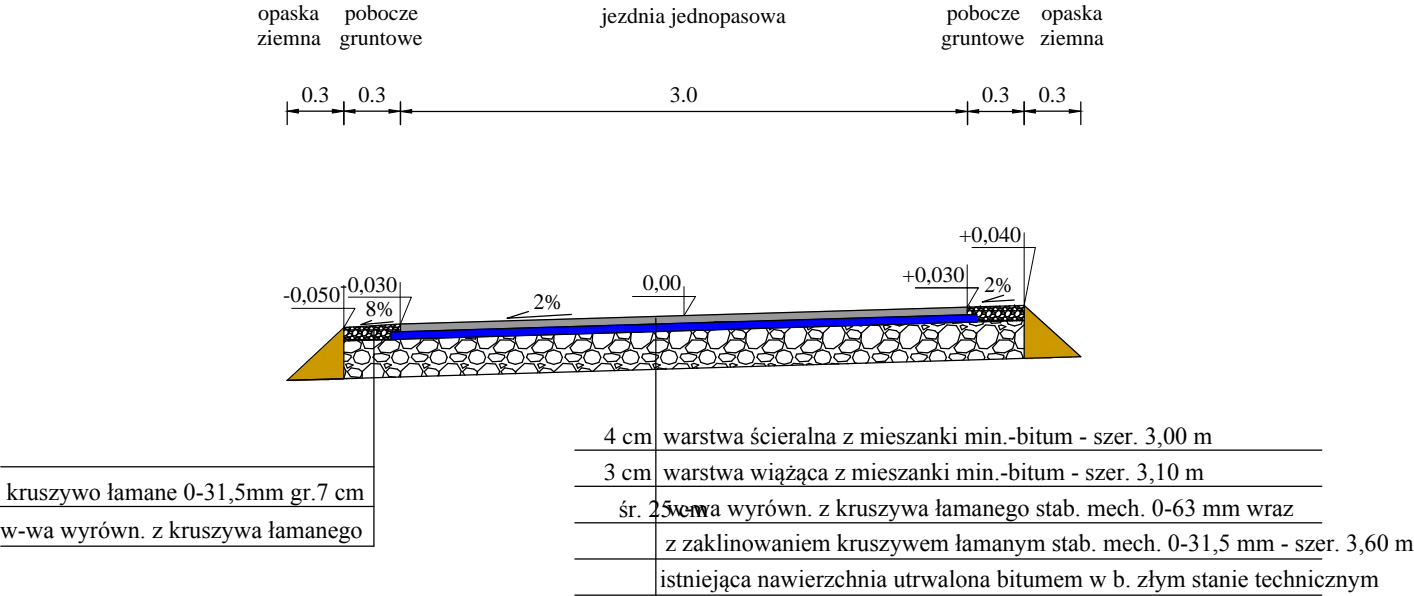

PRZEKRÓJ KONSTRUKCYJNY
km 1+185 do km 1+845

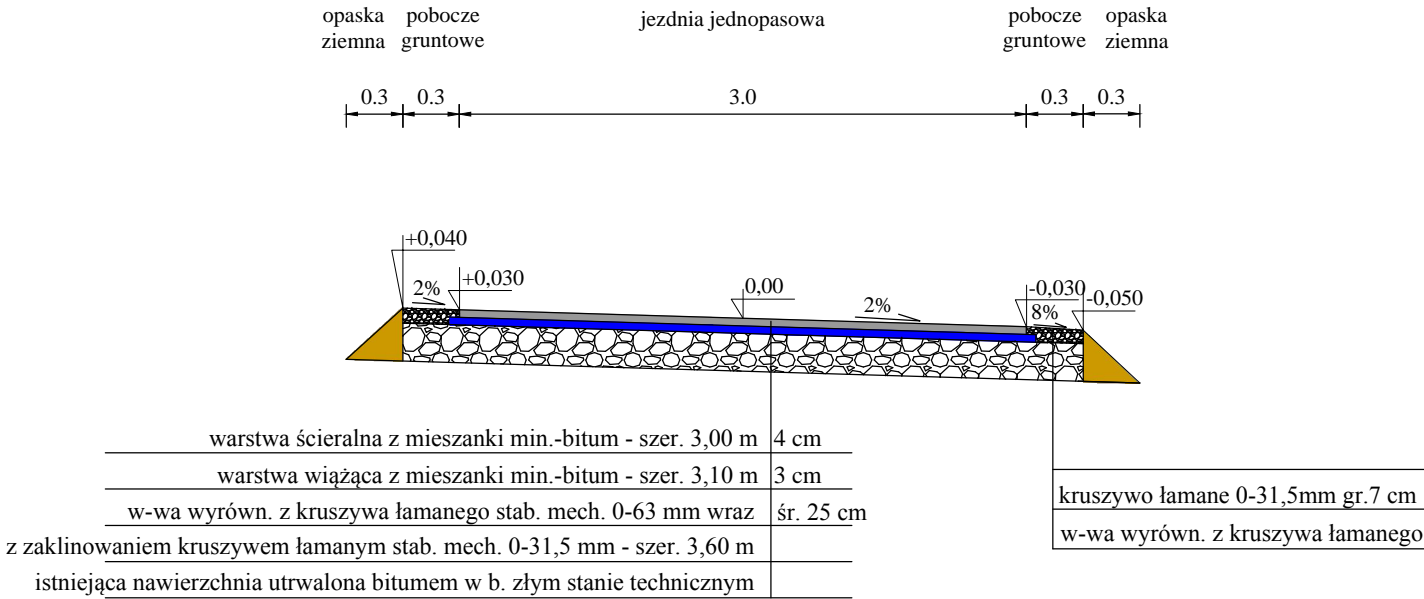

WOJCIECH DRYŚ - OBSŁUGA INWESTYCJI DROGOWYCH 39-400 Tarnobrzeg; Al. Warszawska 16B				Nr Rys. 3
Inwestor: GMINA SADOWIE				
Temat: Remont drogi gminnej Nr 372011 Szczucice - Wszechświęte o dł. 1165mb od km 0+680 do km 1+845, dz.ewid 171 i 51				
Nazwa rysunku: PRZEKROJE KONSTRUKCYJNE				
Obiekt:	Faza: Projekt remontu drogi		Data: 06.2017	Skala: 1 : 50
Branża	Funkcja	Imię i nazwisko:	Nr upr:	Podpis:
DROGOWA	Projektant	mgr inż. Wojciech Dryś	PDK/0056/POOD/16 uprawnienia budowl. do projektowania bez ograniczeń w specjalności inżynierskiej drogowej	