


PRZEKRÓJ KONSTRUKCYJNY
km 0+000 do km 0+660

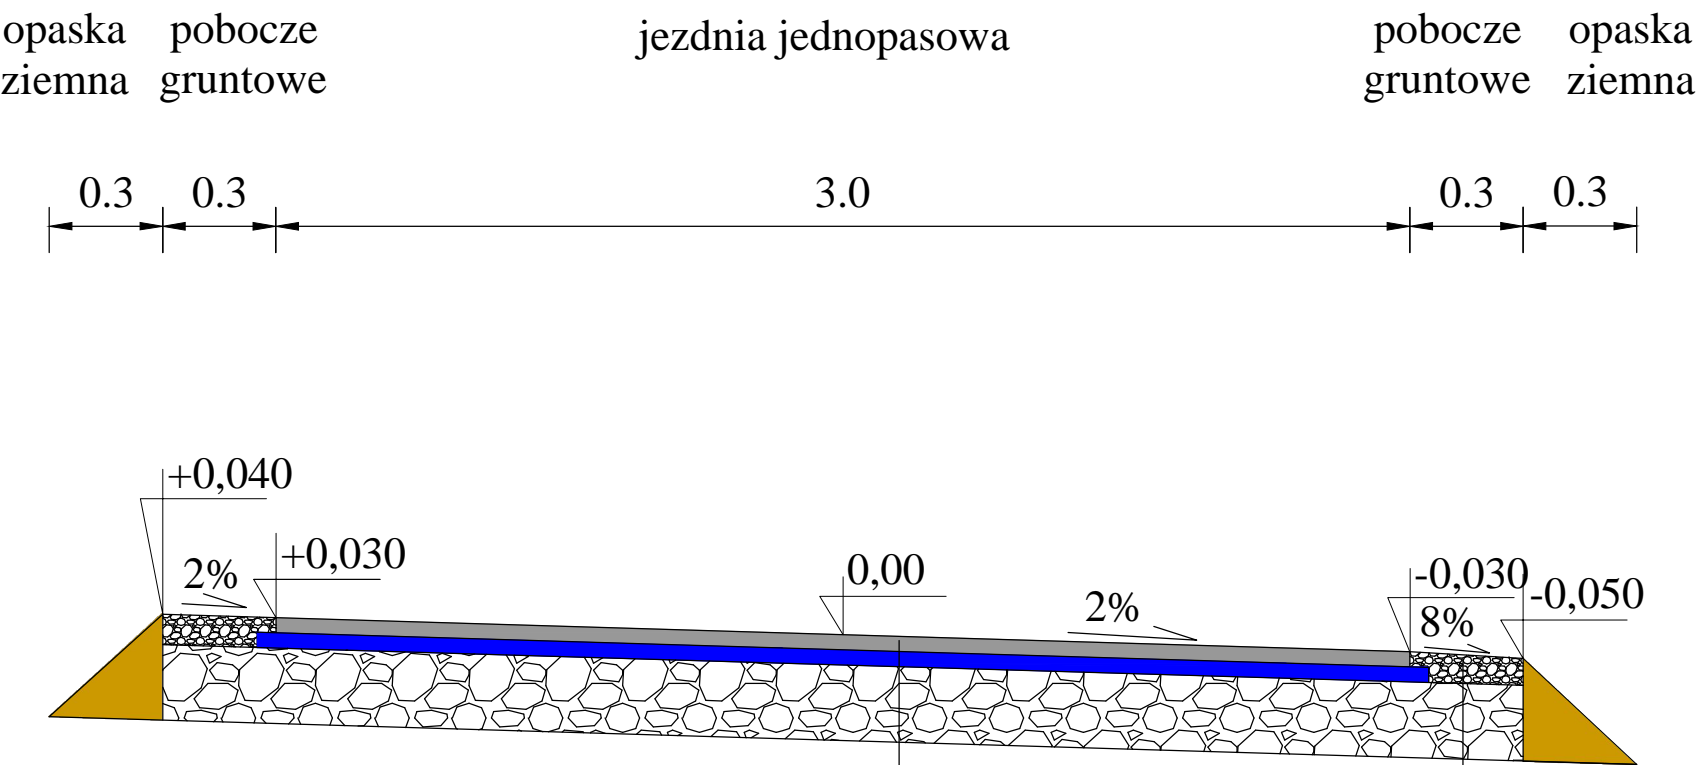

warstwa ścieralna z mieszanki min.-bitum - szer. 3,00 m	3 cm	
warstwa wiążąca z mieszanki min.-bitum - szer. 3,10 m	4 cm	
w-wa wyrówn. z kruszywa łamanego stab. mech. 0-63 mm wraz z zaklinowaniem kruszywem łamanym stab. mech. 0-31,5 mm - szer. 3,60 m	śr. 25 cm	kruszywo łamane 0-31,5mm gr.7 cm
istniejąca nawierzchnia utrwalona bitumem w b. złym stanie technicznym		w-wa wyrówn. z kruszywa łamanego

WOJCIECH DRYŚ - OBSŁUGA INWESTYCJI DROGOWYCH 39-400 Tarnobrzeg; Al. Warszawska 16B				Nr Rys. 4.1
Inwestor: GMINA SADOWIE				
Temat: Remont drogi gminnej w m. Obręczna o dł. 700mb od km 0+000 do km 0+700 (dz.ewid.329)				
Nazwa rysunku: PRZEKRÓJ KONSTRUKCYJNY				
Obiekt:	Faza: Projekt remontu drogi	Data: 12.2016	Skala: 1 : 20	
Branża:	Funkcja	Imię i nazwisko:	Nr upr:	Podpis:
DROGOWA	Projektant	mgr inż. Wojciech Dryś	PDK/0056/POOD/16 uprawnienia budowl. do projektowania bez ograniczeń w specjalności inżynierskiej drogowej	