
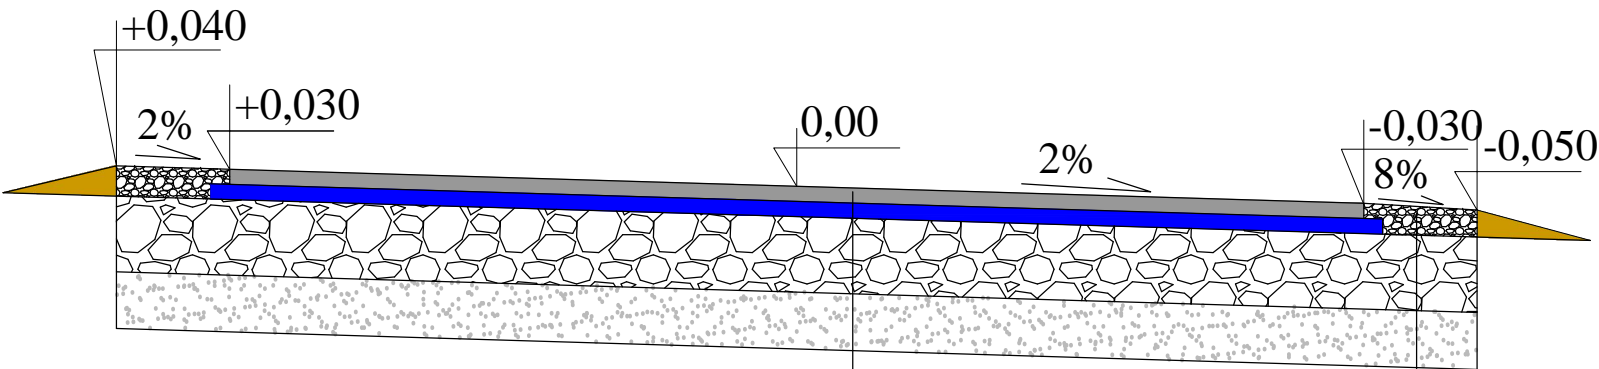


PRZEKRÓJ KONSTRUKCYJNY

km 0+660 do km 0+700

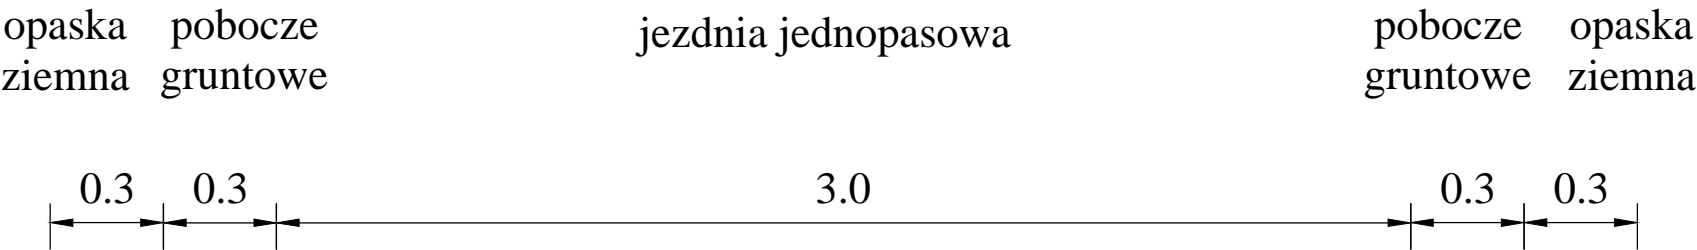

warstwa ścieralna z mieszanki min.-bitum - szer. 3,00 m	3 cm	kruszywo łamane 0-31,5mm gr.7 cm w-wy podbudowy
warstwa wiążąca z mieszanki min.-bitum - szer. 3,10 m	4 cm	
podbudowa z kruszywa łamanego stab. mech. 0-63 mm wraz	25 cm	
z zaklinowaniem kruszywem łamanym stab. mech. 0-31,5 mm - szer. 3,60 m		
warstwa odsączająca z piasku/rumoszu skalnego - szer. 3,60 m	15 cm	

WOJCIECH DRYŚ - OBSŁUGA INWESTYCJI DROGOWYCH 39-400 Tarnobrzeg; Al. Warszawska 16B				Nr Rys. 4.2
Inwestor: GMINA SADOWIE				
Temat: Remont drogi gminnej w m. Obręczna o dł. 700mb od km 0+000 do km 0+700 (dz.ewid.329)				
Nazwa rysunku: PRZEKRÓJ KONSTRUKCYJNY				
Obiekt:	Faza: Projekt remontu drogi	Data: 12.2016	Skala: 1 : 20	
Branża	Funkcja	Imię i nazwisko:	Nr upr:	Podpis:
DROGOWA	Projektant	mgr inż. Wojciech Dryś	PDK/0056/POOD/16 uprawnienia budowl. do projektowania bez ograniczeń w specjalności inżynierskiej drogowej	