


PRZEKRÓJ KONSTRUKCYJNY

km 0+000 do km 0+700

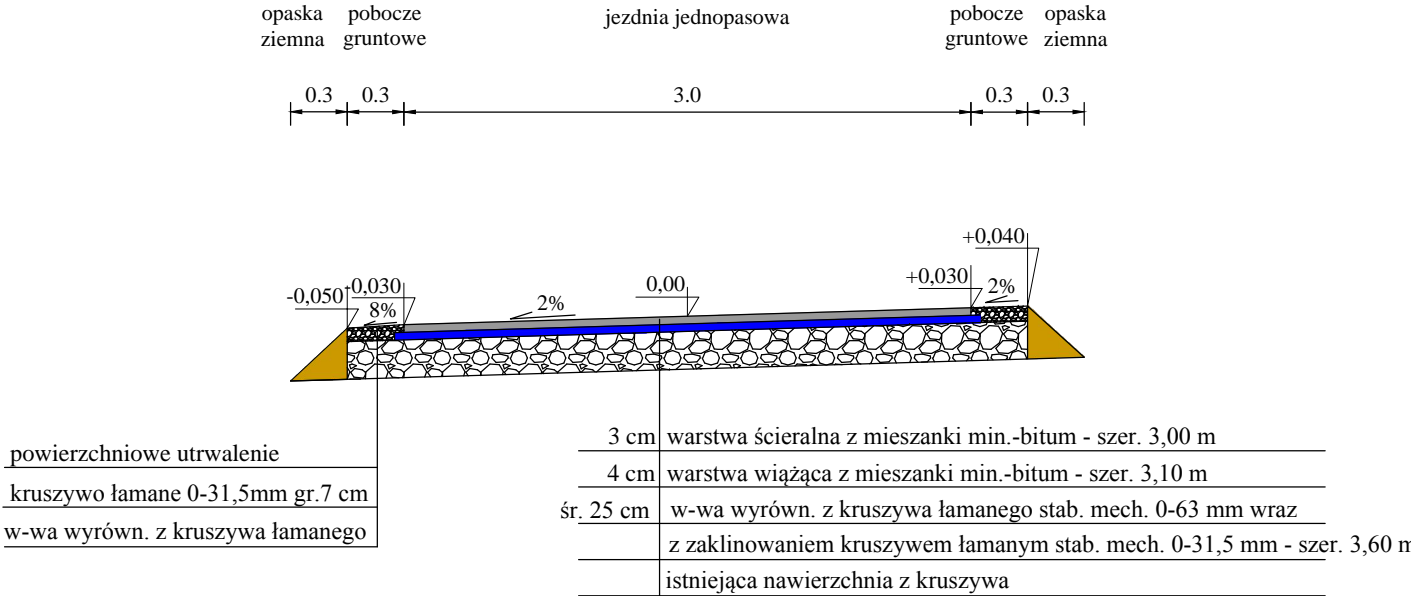

WOJCIECH DRYŚ - OBSŁUGA INWESTYCJI DROGOWYCH 39-400 Tarnobrzeg; Al. Warszawska 16B				Nr Rys. 3
Inwestor: GMINA SADOWIE				
Temat: Remont drogi gminnej w m. Truskolasy o dł. 700 mb od km 0+000 do km 0+700, dz.ewid. 41/1				
Nazwa rysunku: PRZEKROJE KONSTRUKCYJNE				
Obiekt:	Faza: Projekt remontu drogi		Data: 06.2017	Skala: 1 : 50
Branża:	Funkcja	Imię i nazwisko:	Nr upr:	Podpis:
DROGOWA	Projektant	mgr inż. Wojciech Dryś	PDK/0056/POOD/16 uprawnienia budowl. do projektowania bez ograniczeń w specjalności inżynieryjnej drogowej	