


PRZĘKRÓJ KONSTRUKCYJNY

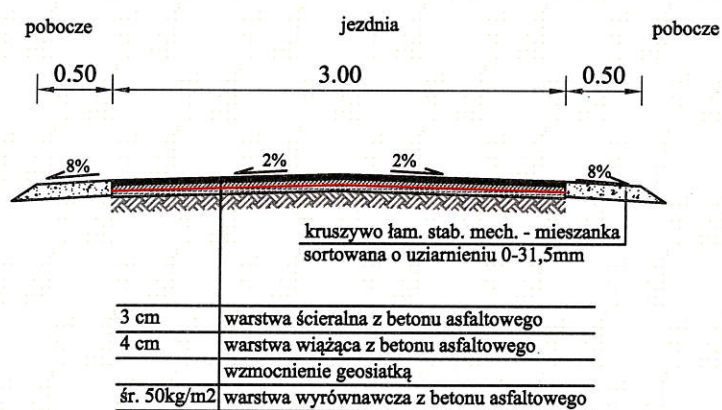

WOJCIECH DRYŚ - OBSŁUGA INWESTYCJI DROGOWYCH 39-400 Tarnobrzeg; Al. Warszawska 16B				Nr Rys. 3
Inwestor: Gmina Sadowie 25-580 Sadowie 86				
Temat: Remont drogi gminnej Nr 372012T Bukowiany - Czekaj - Łężyce o dł. 1100 mb od km 0+000 do km 1+100, dz. ewid. 290				
Nazwa rysunku: PRZĘKRÓJ KONSTRUKCYJNY				
Obiekt:	Faza: Projekt remontu drogi	Data: 09.2018	Skala: 1:50	
Branża:	Funkcja:	Imię i nazwisko:	Nr upr:	Podpis:
DROGOWA	Projektant	mgr inż. Wojciech Dryś	PDK/0056/POOD/16 uprawnienia budowl. do projektowania bez ograniczeń w specjalności inżynierskiej drogowej	