


Załącznik Graficzny Nr 1

do Uchwały Nr..... Rady Gminy Sadowie
z dnia




skala 1:12 500

SOŁECTWO ŁĘŻYCE

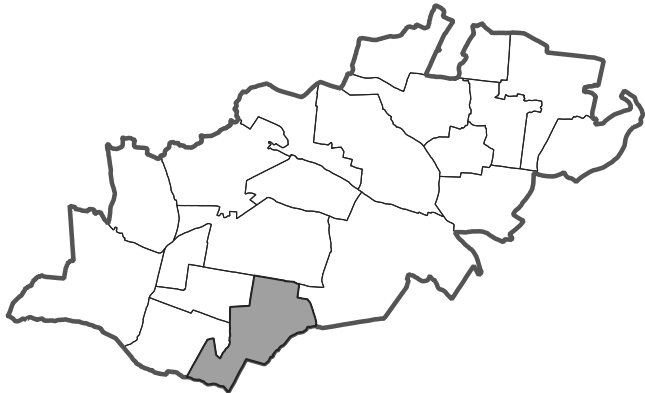

- OZNACZENIA
- granice zmiany MPZP
 - granice gminy
 - granice sołectw

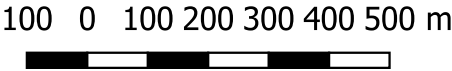

Opracowano na podstawie danych dostępnych
w ramach Krajowej Integracji Ewidencji
Gruntów