


ZAŁĄCZNIK NR 1 (C)
do Uchwały Nr XLVII/260/2022
Rady Gminy Sadowie z dnia 8 lipca 2022 r.

SKALA 1:4 000

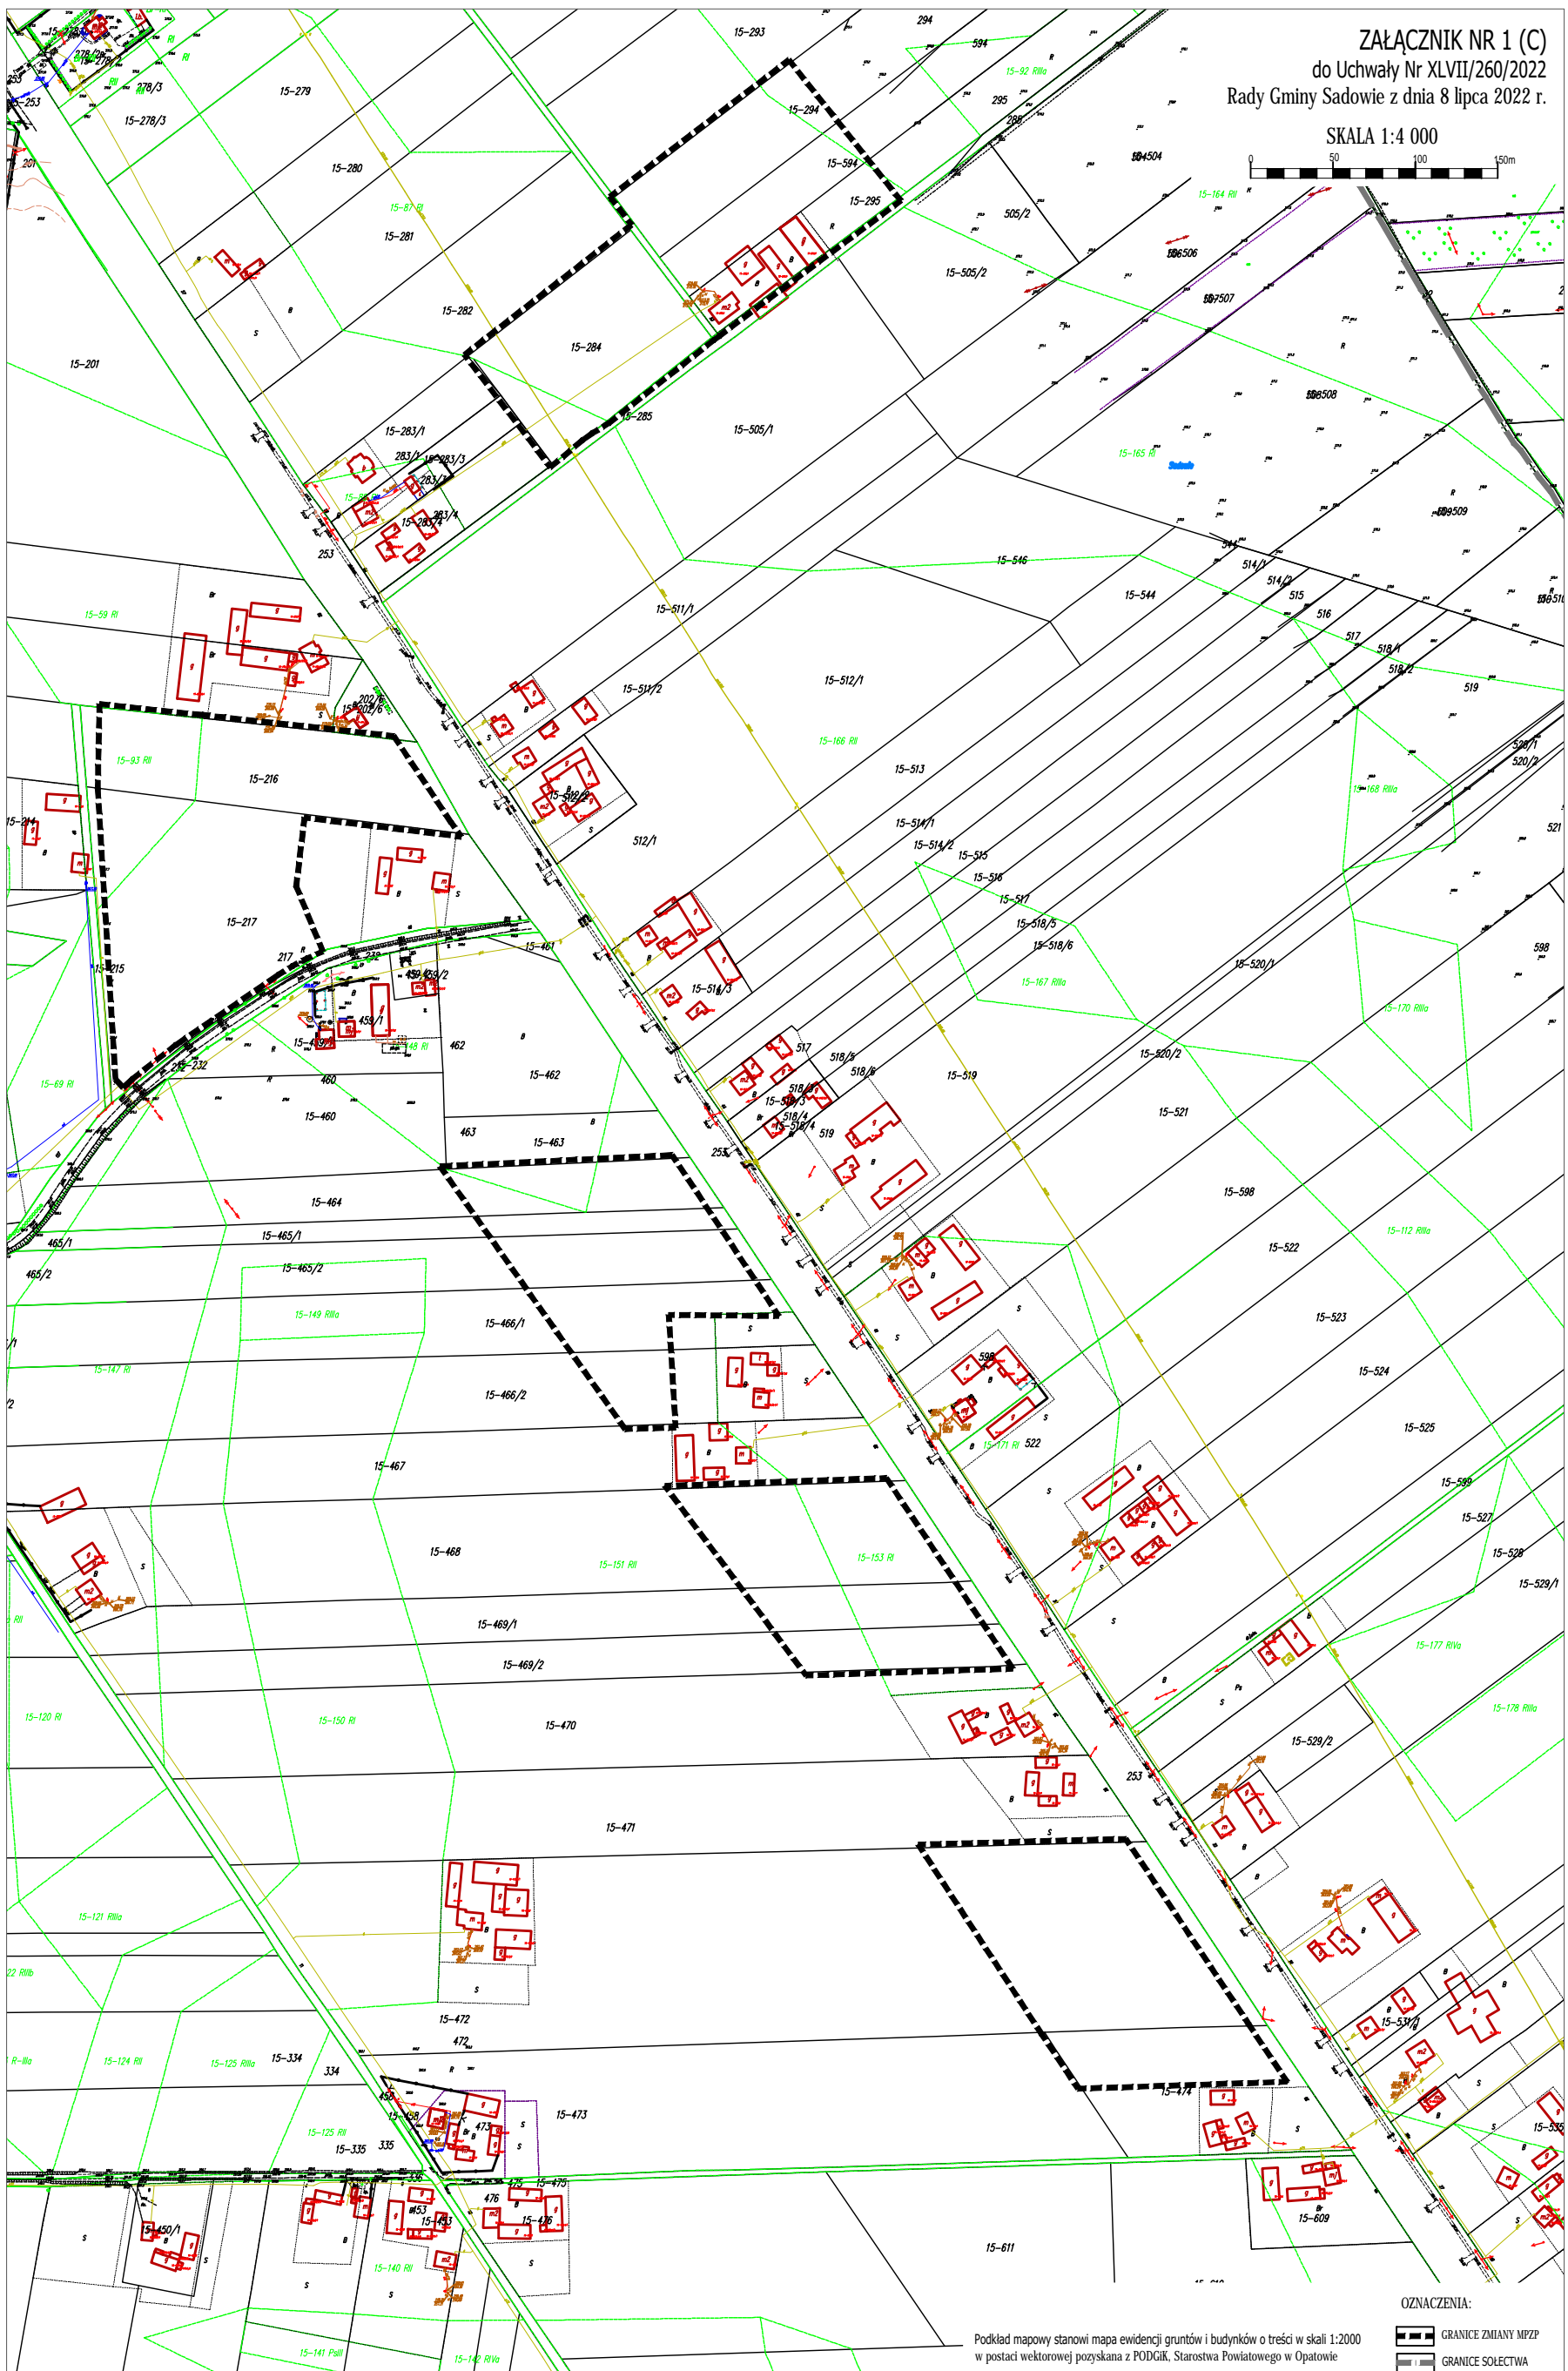

Podkład mapowy stanowi mapa ewidencji gruntów i budynków o treści w skali 1:2000
w postaci wektorowej pozyskana z PODGIK, Starostwa Powiatowego w Opatowie

- OZNACZENIA:
- GRANICE ZMIANY MPZP
 - GRANICE SOLECTWA