
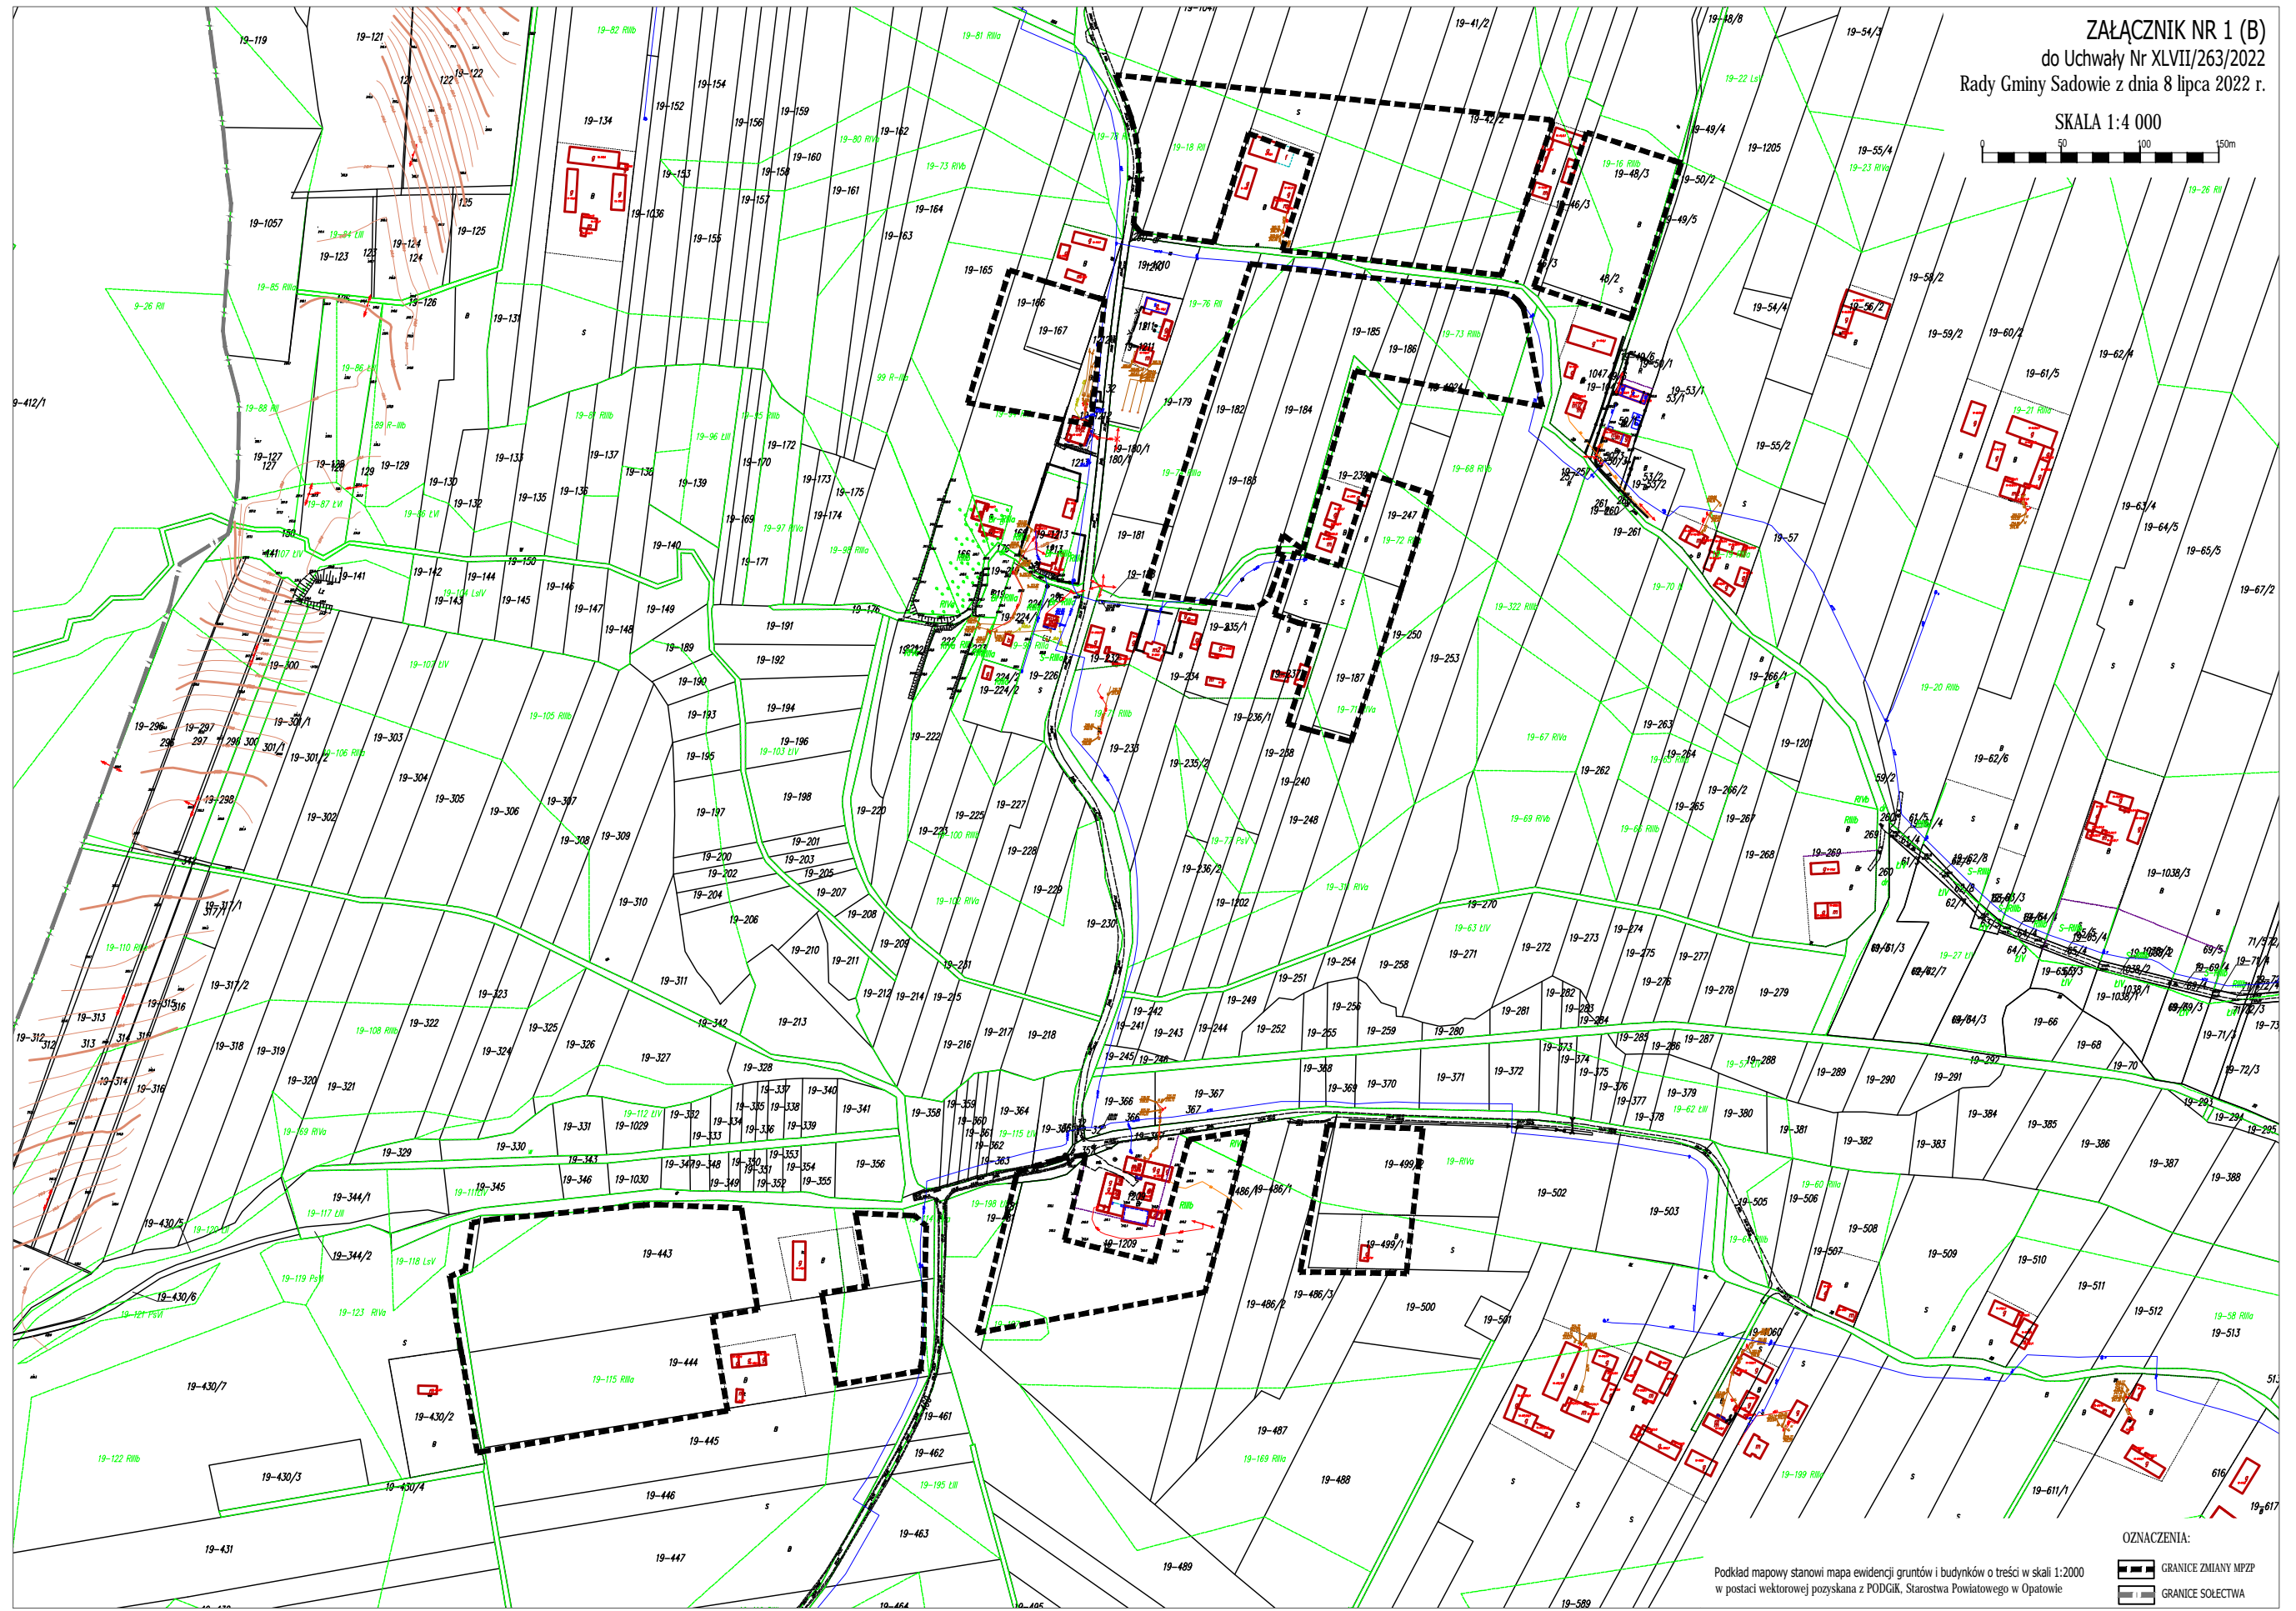


ZAŁĄCZNIK NR 1 (B)
do Uchwały Nr XLVII/263/2022
Rady Gminy Sadowie z dnia 8 lipca 2022 r.

SKALA 1:4 000

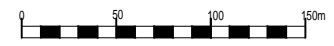

OZNACZENIA:

- GRANICE ZMIANY MPZP
- GRANICE SOŁECTWA

Podkład mapowy stanowi mapa ewidencji gruntów i budynków o treści w skali 1:2000 w postaci wektorowej pozyskana z PODGIK, Starostwa Powiatowego w Opatowie