



**ZAŁĄCZNIK GRAFICZNY NR 1**  
do Uchwały Nr *LXXI/392/2024*  
Rady Gminy Sadowie  
z dnia *21* marca 2024 r.

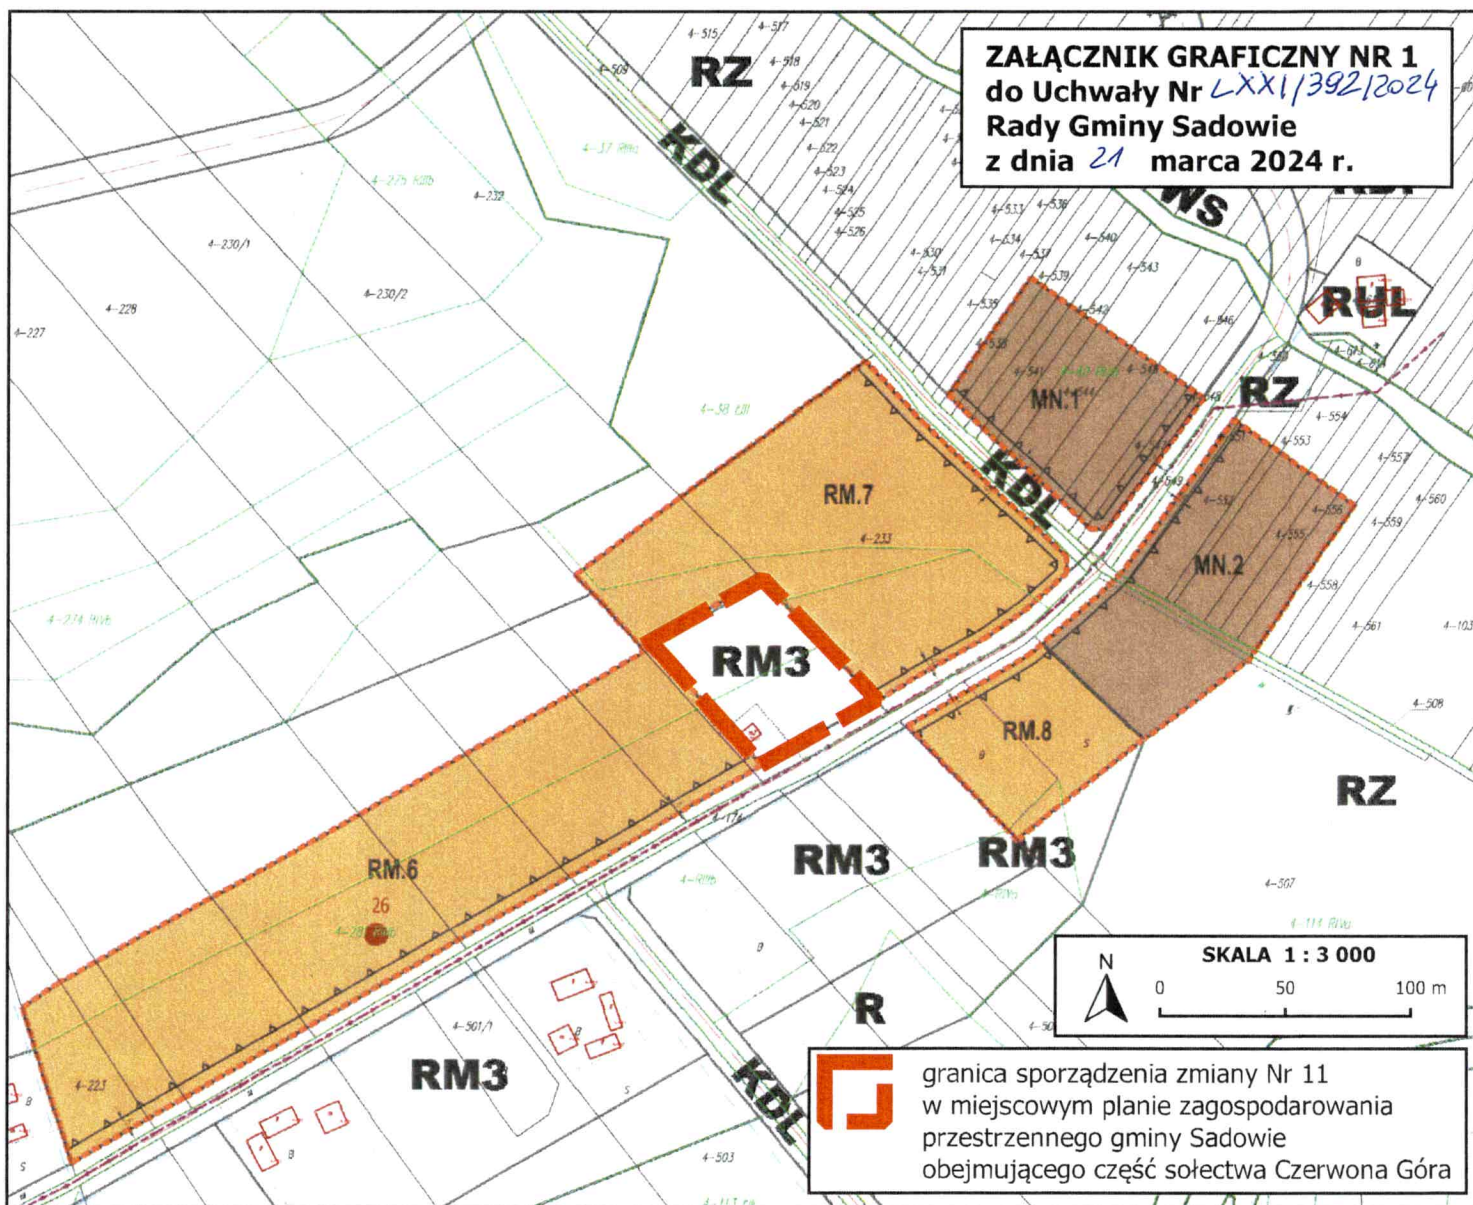

 granica sporządzenia zmiany Nr 11  
w miejscowym planie zagospodarowania  
przestrzennego gminy Sadowie  
obejmującego część sołectwa Czerwona Góra